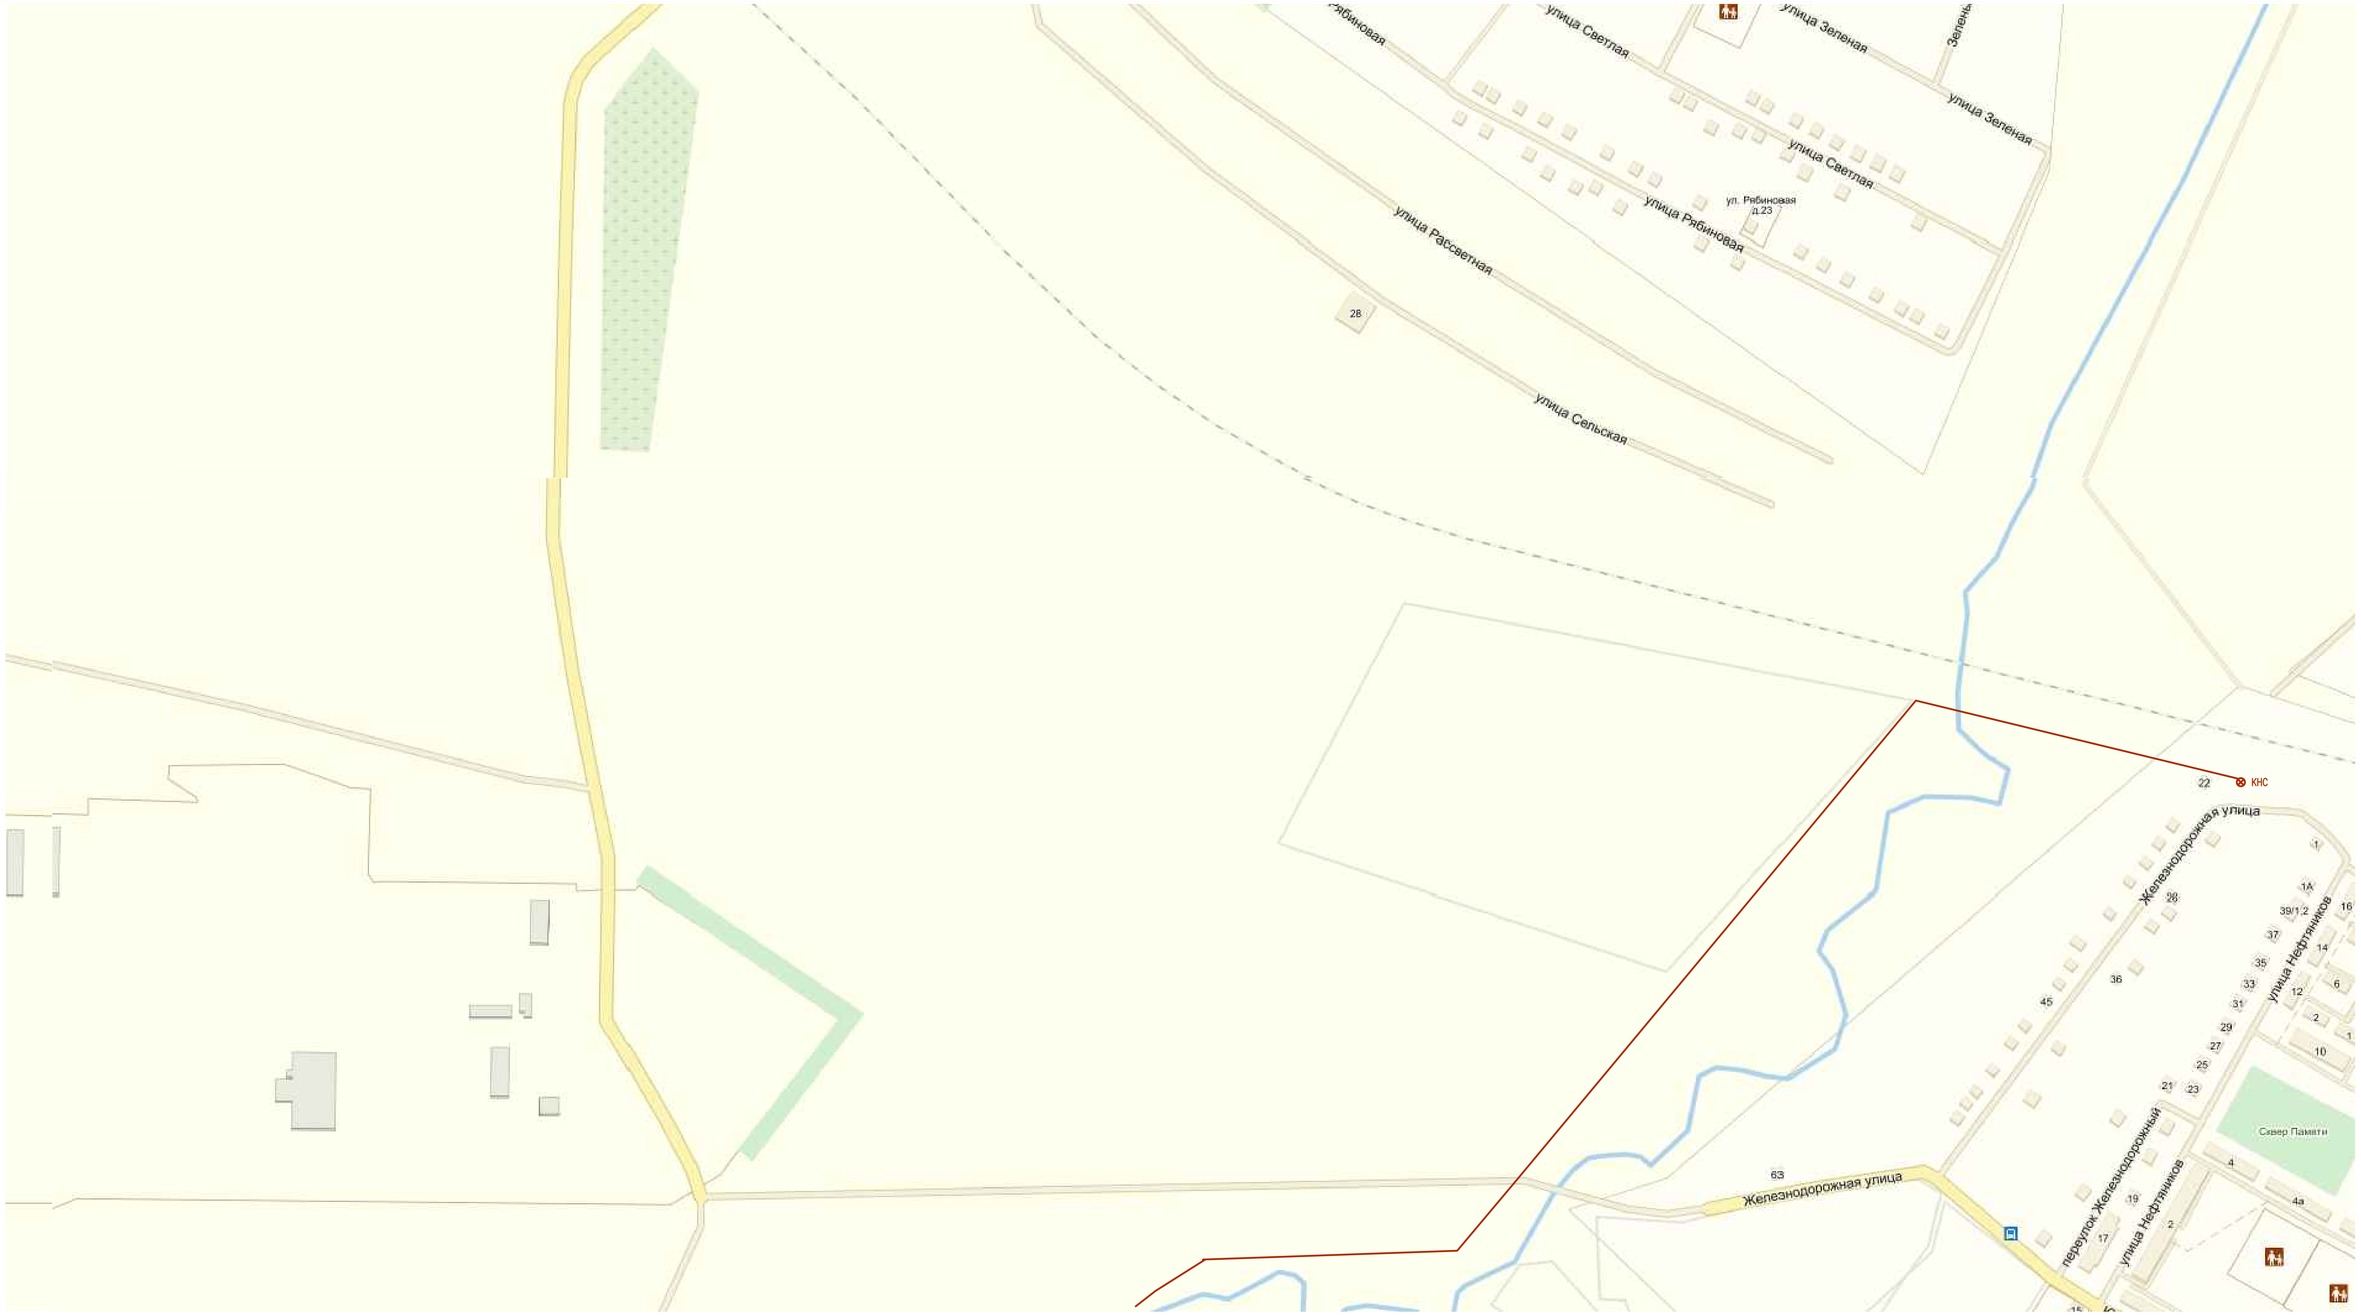

Линия соединения с листом 1

УСЛОВНЫЕ ОБОЗНАЧЕНИЯ

- К — канализационный колектор существующий
- К1 — канализационный колектор проектируемый Dy=100
- КК — колодец канализационный существующий
- КК1 — колодец канализационный проектируемый
- КНС — канализационная насосная станция существующая
- КНС — канализационная насосная станция проектируемая

Изм.	Кол.уч.	Лист	Nдок.	Подпись	Дата
Разраб.		Перунов			
Проверил		Кириллов			
Н.контр.		Петрова			
ГИП		Кириллов			
Директор		Седов			

213-П- СК

Генеральная схема водоотведения СП Гафуровский сельсовет муниципального района Туймазинский район РБ

Сети водоотведения с. Дуслык СП Гафуровский сельсовет муниципального района Туймазинский район РБ

Стадия	Лист	Листов
П	2	2

Существующая и перспективная схема сетей водоотведения

ООО "ТандемПроект"

Копировал А1