


Карта градостроительного зонирования



Н.контр.	Федерко В.И.		Карта градостроительного зонирования.		инженерный центр	ПРО
ГИП	Ахмедзян И.З.					

[illegible]