


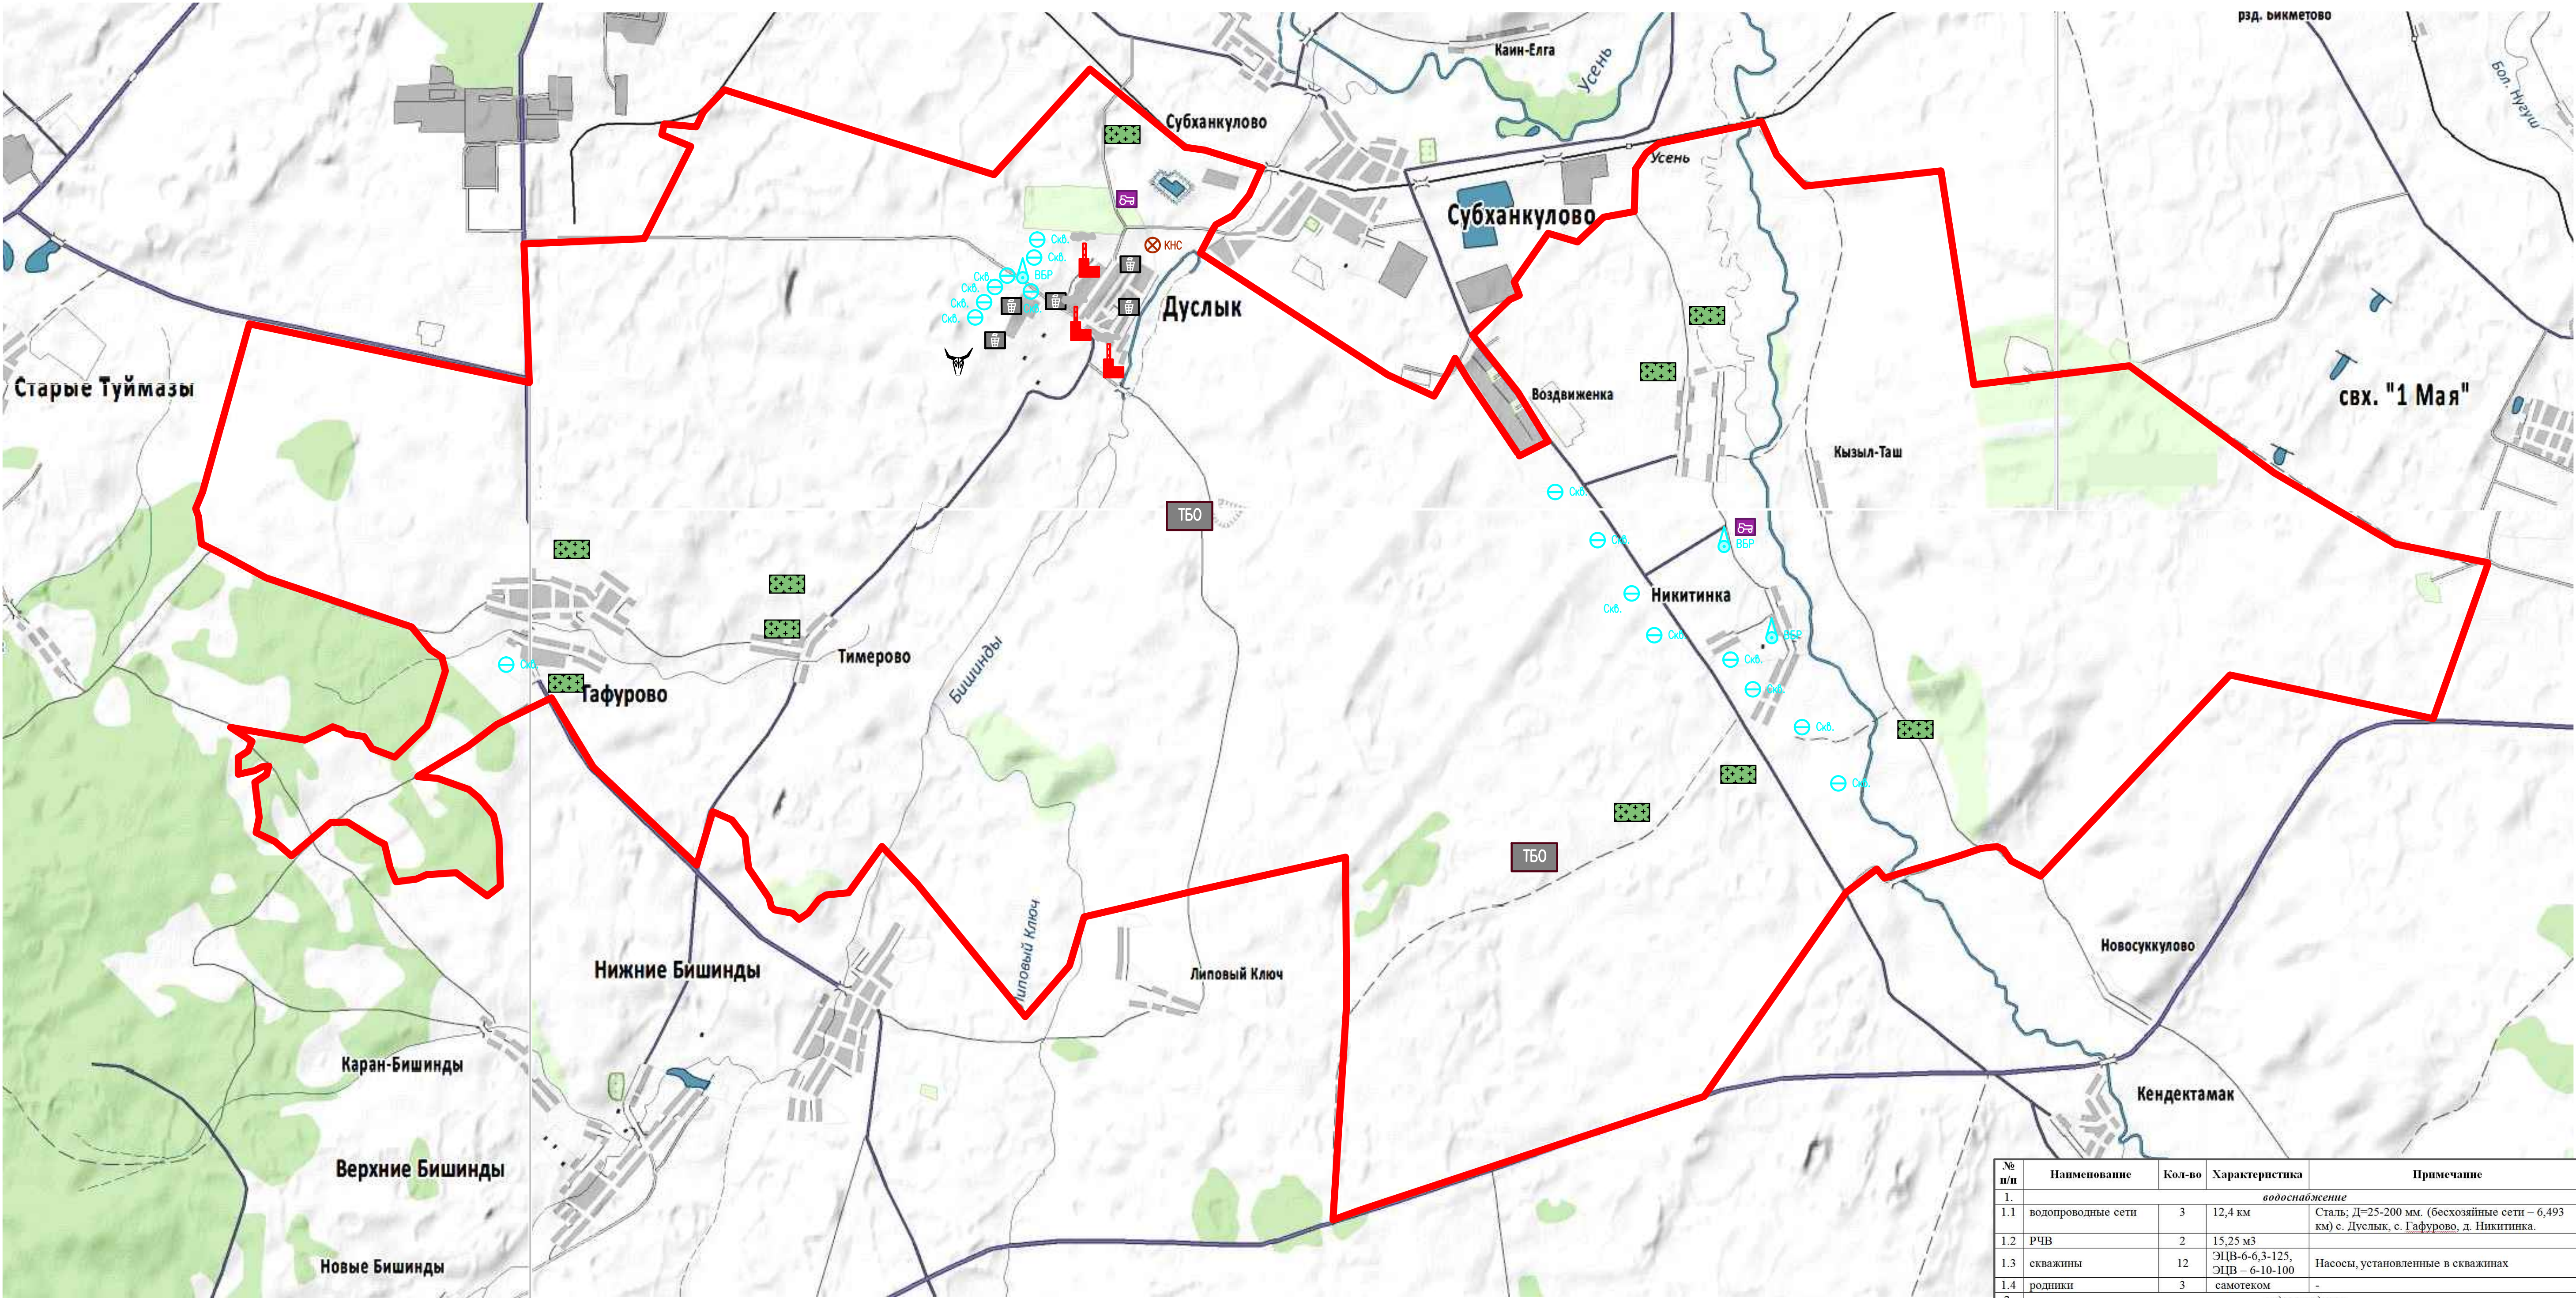

УСЛОВНЫЕ ОБОЗНАЧЕНИЯ

- Кладбище
- транспортная база ТБ
- канализационная насосная станция существующая
- Скотомовильник
- Контейнерная площадка
- водозаборная скважина
- Котельная
- Свалка ТБО
- существующая Башня Рожновского

№ п/п	Наименование	Кол-во	Характеристика	Примечание							
1.	водоснабжение										
1.1	водопроводные сети	3	12,4 км	Сталь, Д=25-200 мм. (бесхозные сети – 6,493 км) с. Дуслык, с. Гафурово, д. Никитинка.							
1.2	РЧВ	2	15,25 м3								
1.3	скважины	12	ЭЦВ-6-6,3-125, ЭЦВ – 6-10-100	Насосы, установленные в скважинах							
1.4	родники	3	самотеком	-							
2.	водоотведение										
2.1	канализационные сети	1	4,24 км	керамика, чугун, Д=100-150 мм. (в т.ч. 1,8 км бесхозные сети)							
2.2	КНС	1	СД-100/50(2ел)	Сточные воды поступают на БОС с. Субханкулово							
3.	санитарная очистка территории										
3.1	кладбища	11	10,7 га	действующие							
3.2	свалки временного хранения	2	1,5 га	действующие							
4.	теплоснабжение										
4.1	тепловые сети	9	2,775 км	Наземные ТС -0,7 км Подземные ТС -2,075							
4.2	котельная	№1-6	КВв-0,09Гн 6 котла RS-A100 МКБ 2 шт. 3 котла RS-A200	Общая установленная мощность 1,98 Гкал/ч, аварийный вид топлива – отсутствует, с 1 по 6 котельные обслуживают население, а с 7 по 9 административные здания.							
		№7-9	5 котла Климат100 3 котла RS-A100								
				196- ПКР							
				Программа комплексного развития коммунальных инфраструктур СП Гафуровский сельсовет муниципального района Туймазинский район РБ							
Изм.	Кол-во	Лист	Нгрок	Подпись	Дата	СП Гафуровский сельсовет муниципального района Туймазинский район РБ			Страница	Лист	Листов
Разработ.	Петрунов								П	1	1
Проверил	Тарасова										
Н.контр.	Петрова										
ГИП	Тарасова										
Директор	Сегодов								ООО "ТандемПроект"		
						Схема программы комплексного развития					